

Vita-Sana RESIDENZEN


Vermietungsplan

Vita-Sana Seniorenresidenz Großmain



Vita-Sana Residenzen GmbH
Tumpenweg 30 - 31
5084 Großmain

office@vita-sana-real.com
Tel.: +43 4245 64989
Fax: +43 4245 6498913

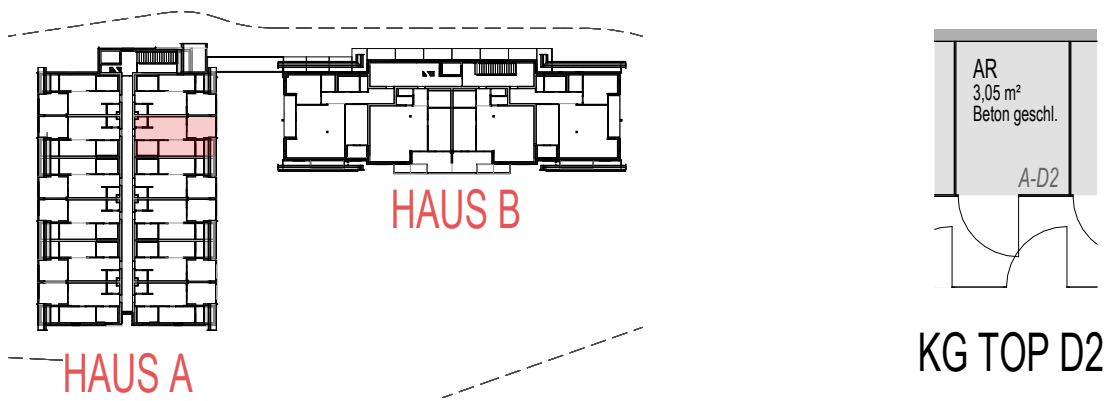


Übersicht Dachgeschoss



Übersicht Kellerräume

AR	2,07 m ²
Wohnen/Essen	18,20 m ²
Bad	5,46 m ²
Schlafen	10,02 m ²
Dachboden	4,84 m ²
WOHNUTZFLÄCHE	40,59 m²
Terrasse	11,01 m ²
AR Keller	3,05 m ²

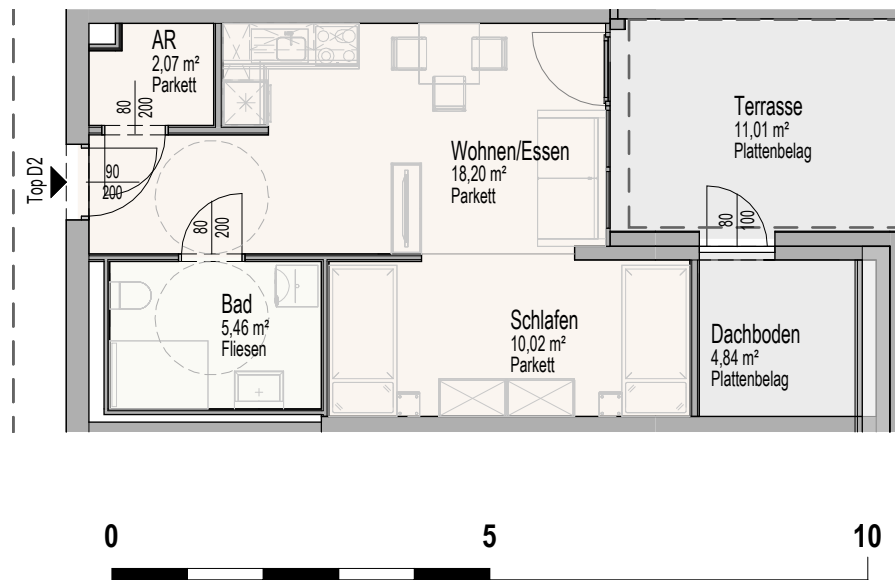

PROJEKTBEZEICHNUNG

VITA SANA

NUMMER

V-A-D2

BEZEICHNUNG

Haus A Top D2

DATUM

25.02.2023

MASSSTAB

1:100

die **BAU**
planerei