

Vita-Sana RESIDENZEN


Vermietungsplan

Vita-Sana Seniorenresidenz Großmain




Vita-Sana Residenzen GmbH
Tumpenweg 30 - 31
5084 Großmain

office@vita-sana-real.com
Tel.: +43 4245 64989
Fax: +43 4245 6498913

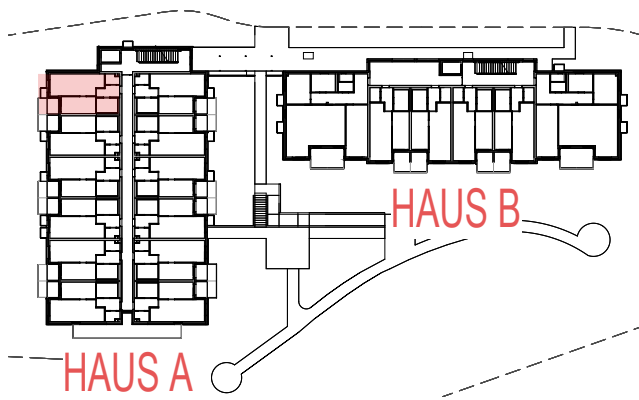

Übersicht Erdgeschoss

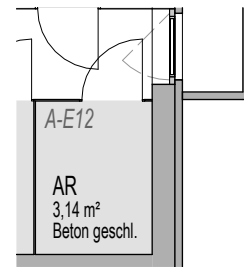


KG TOP E12



Übersicht Kellerräume

Vorraum	4,29 m ²
AR	2,42 m ²
Bad	5,46 m ²
Schlafen	10,12 m ²
Wohnen/Essen	19,72 m ²
WOHNUTZFLÄCHE	42,01 m²
Terrasse	5,75 m ²
AR Keller	3,14 m ²

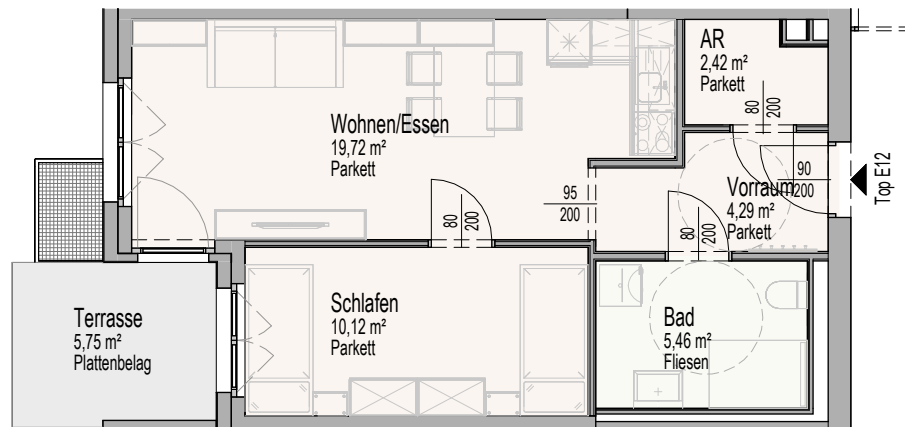

PROJEKTBEZEICHNUNG

VITA SANA

NUMMER

V-A-E12

BEZEICHNUNG

Haus A Top E12

DATUM

25.02.2023

MASSSTAB

1:100

die **BAU**
planerei