

# *Vita-Sana* RESIDENZEN

## Vermietungsplan


---

Vita-Sana Seniorenresidenz Großmain



**Vita-Sana Residenzen GmbH**  
Tumpenweg 30 - 31  
5084 Großmain



office@vita-sana-real.com  
Tel.: +43 4245 64989  
Fax: +43 4245 6498913

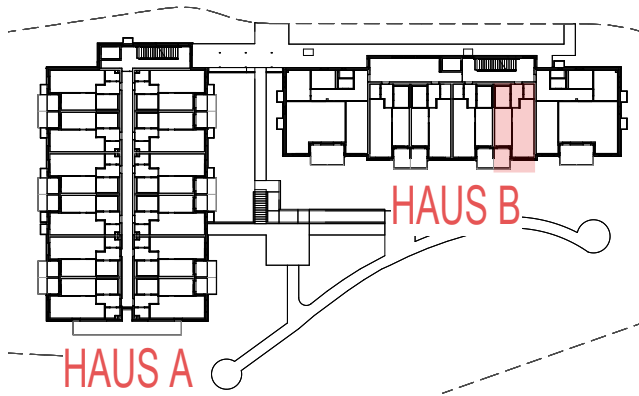

Übersicht Erdgeschoss



Übersicht Kellerräume

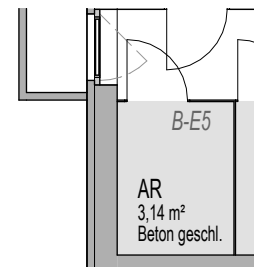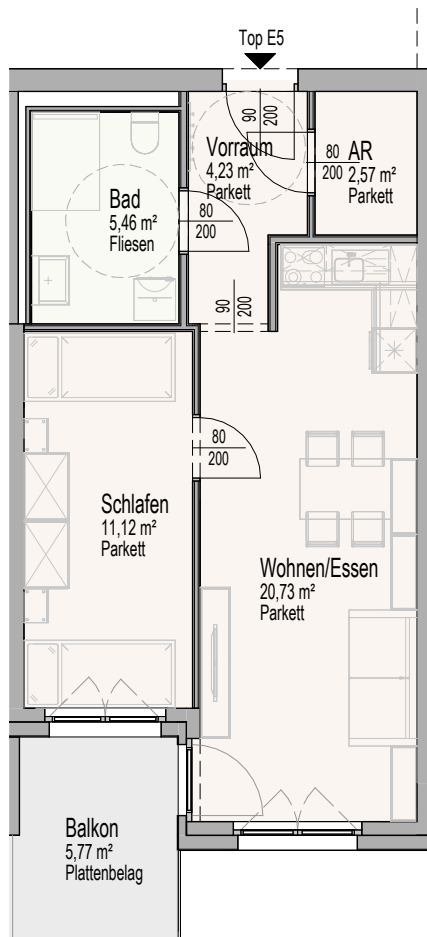

KG TOP E5

Vorraum	4,23 m <sup>2</sup>
AR	2,57 m <sup>2</sup>
Bad	5,46 m <sup>2</sup>
Schlafen	11,12 m <sup>2</sup>
Wohnen/Essen	20,73 m <sup>2</sup>
<b>WOHNUTZFLÄCHE</b>	<b>44,11 m<sup>2</sup></b>
Balkon	5,77 m <sup>2</sup>
AR Keller	3,14 m <sup>2</sup>



PROJEKTBEZEICHNUNG

**VITA SANA**

NUMMER

V-B-E5

BEZEICHNUNG

Haus B Top E5

DATUM

25.02.2023

MASSSTAB

1:100

die **BAU**  
planerei